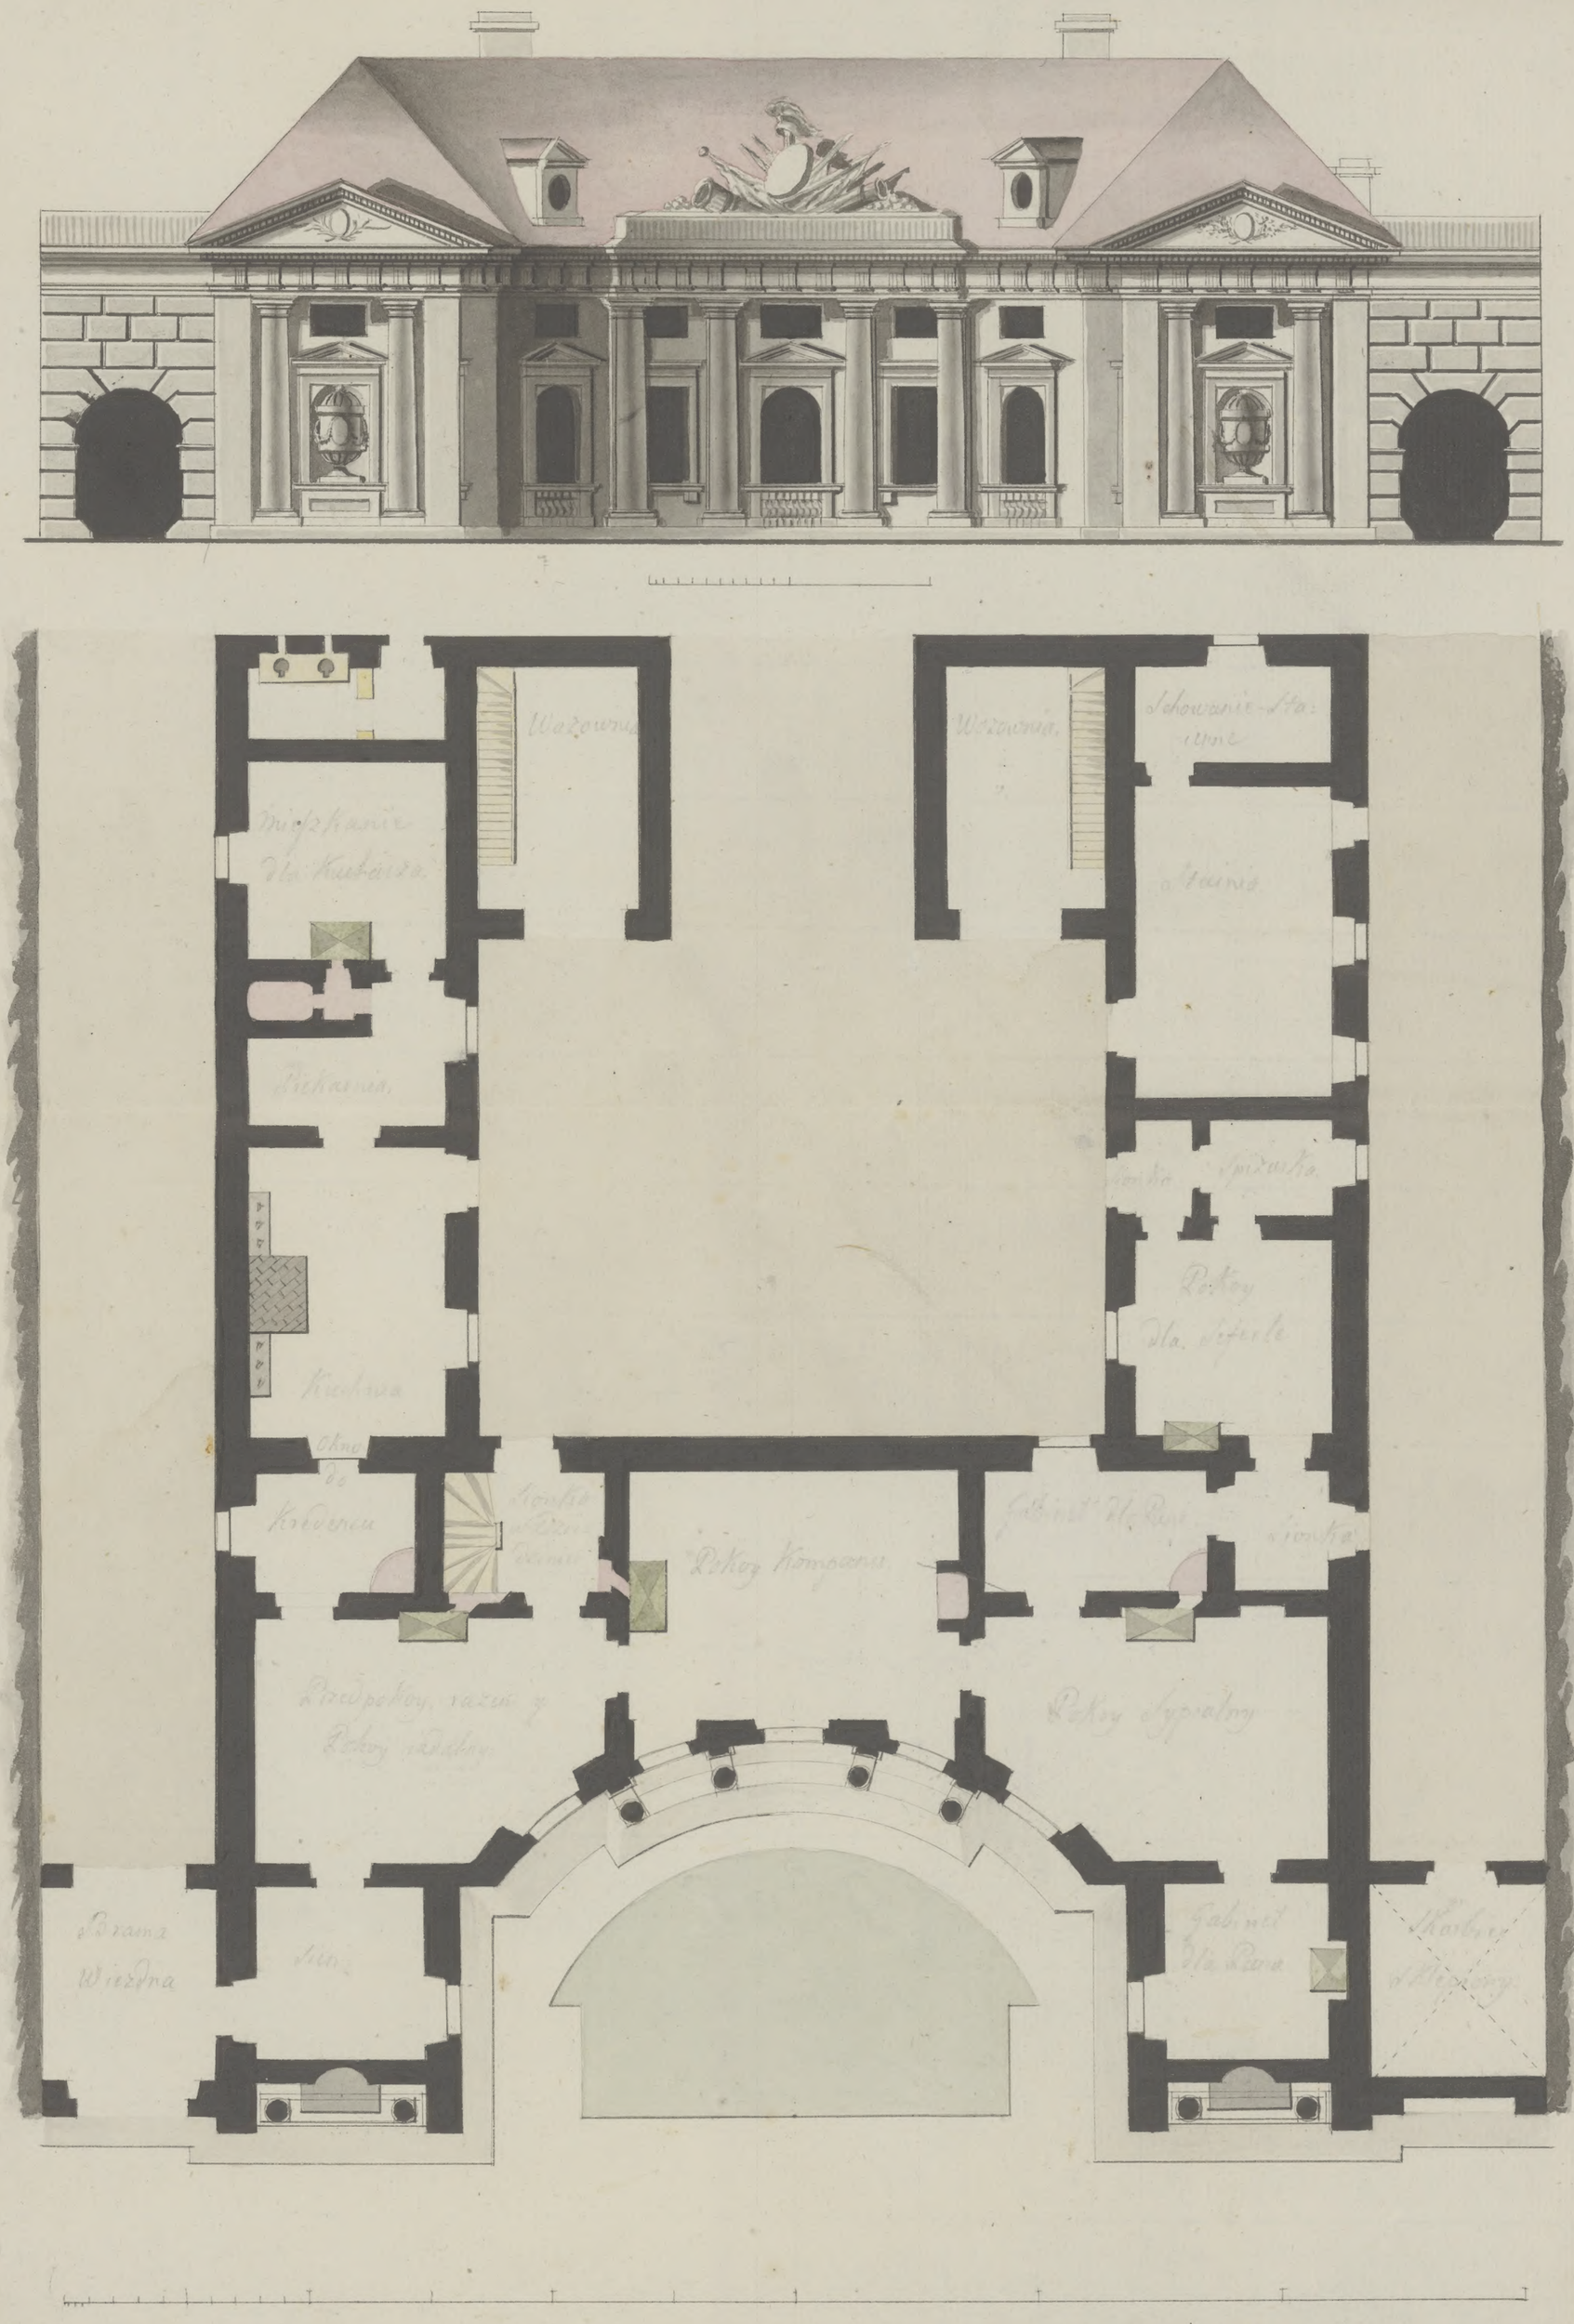
Wazownia
Wazownia
Schowanie Sta:
rowie
Mieszkanie
dla Kucharza
Stajnia
Piekarnia
Spiżarka
Pokoy
dla Sługi
Kuchnia
Okno
do
Kotłownia
Kontra
Pokoy Kompanii
Gabinet dla Pana
Kontra
Przedpokoy, razem z
Pokoy sypialny
Pokoy sypialny
Brama
Wiezdna
Gabinet
dla Pana
Kontra
Pokoy

Bibl. Jag.

JR. 2689

JR. 2689 t. 45